Tipshallen
- utrymningsplan vid idrottsevenemang
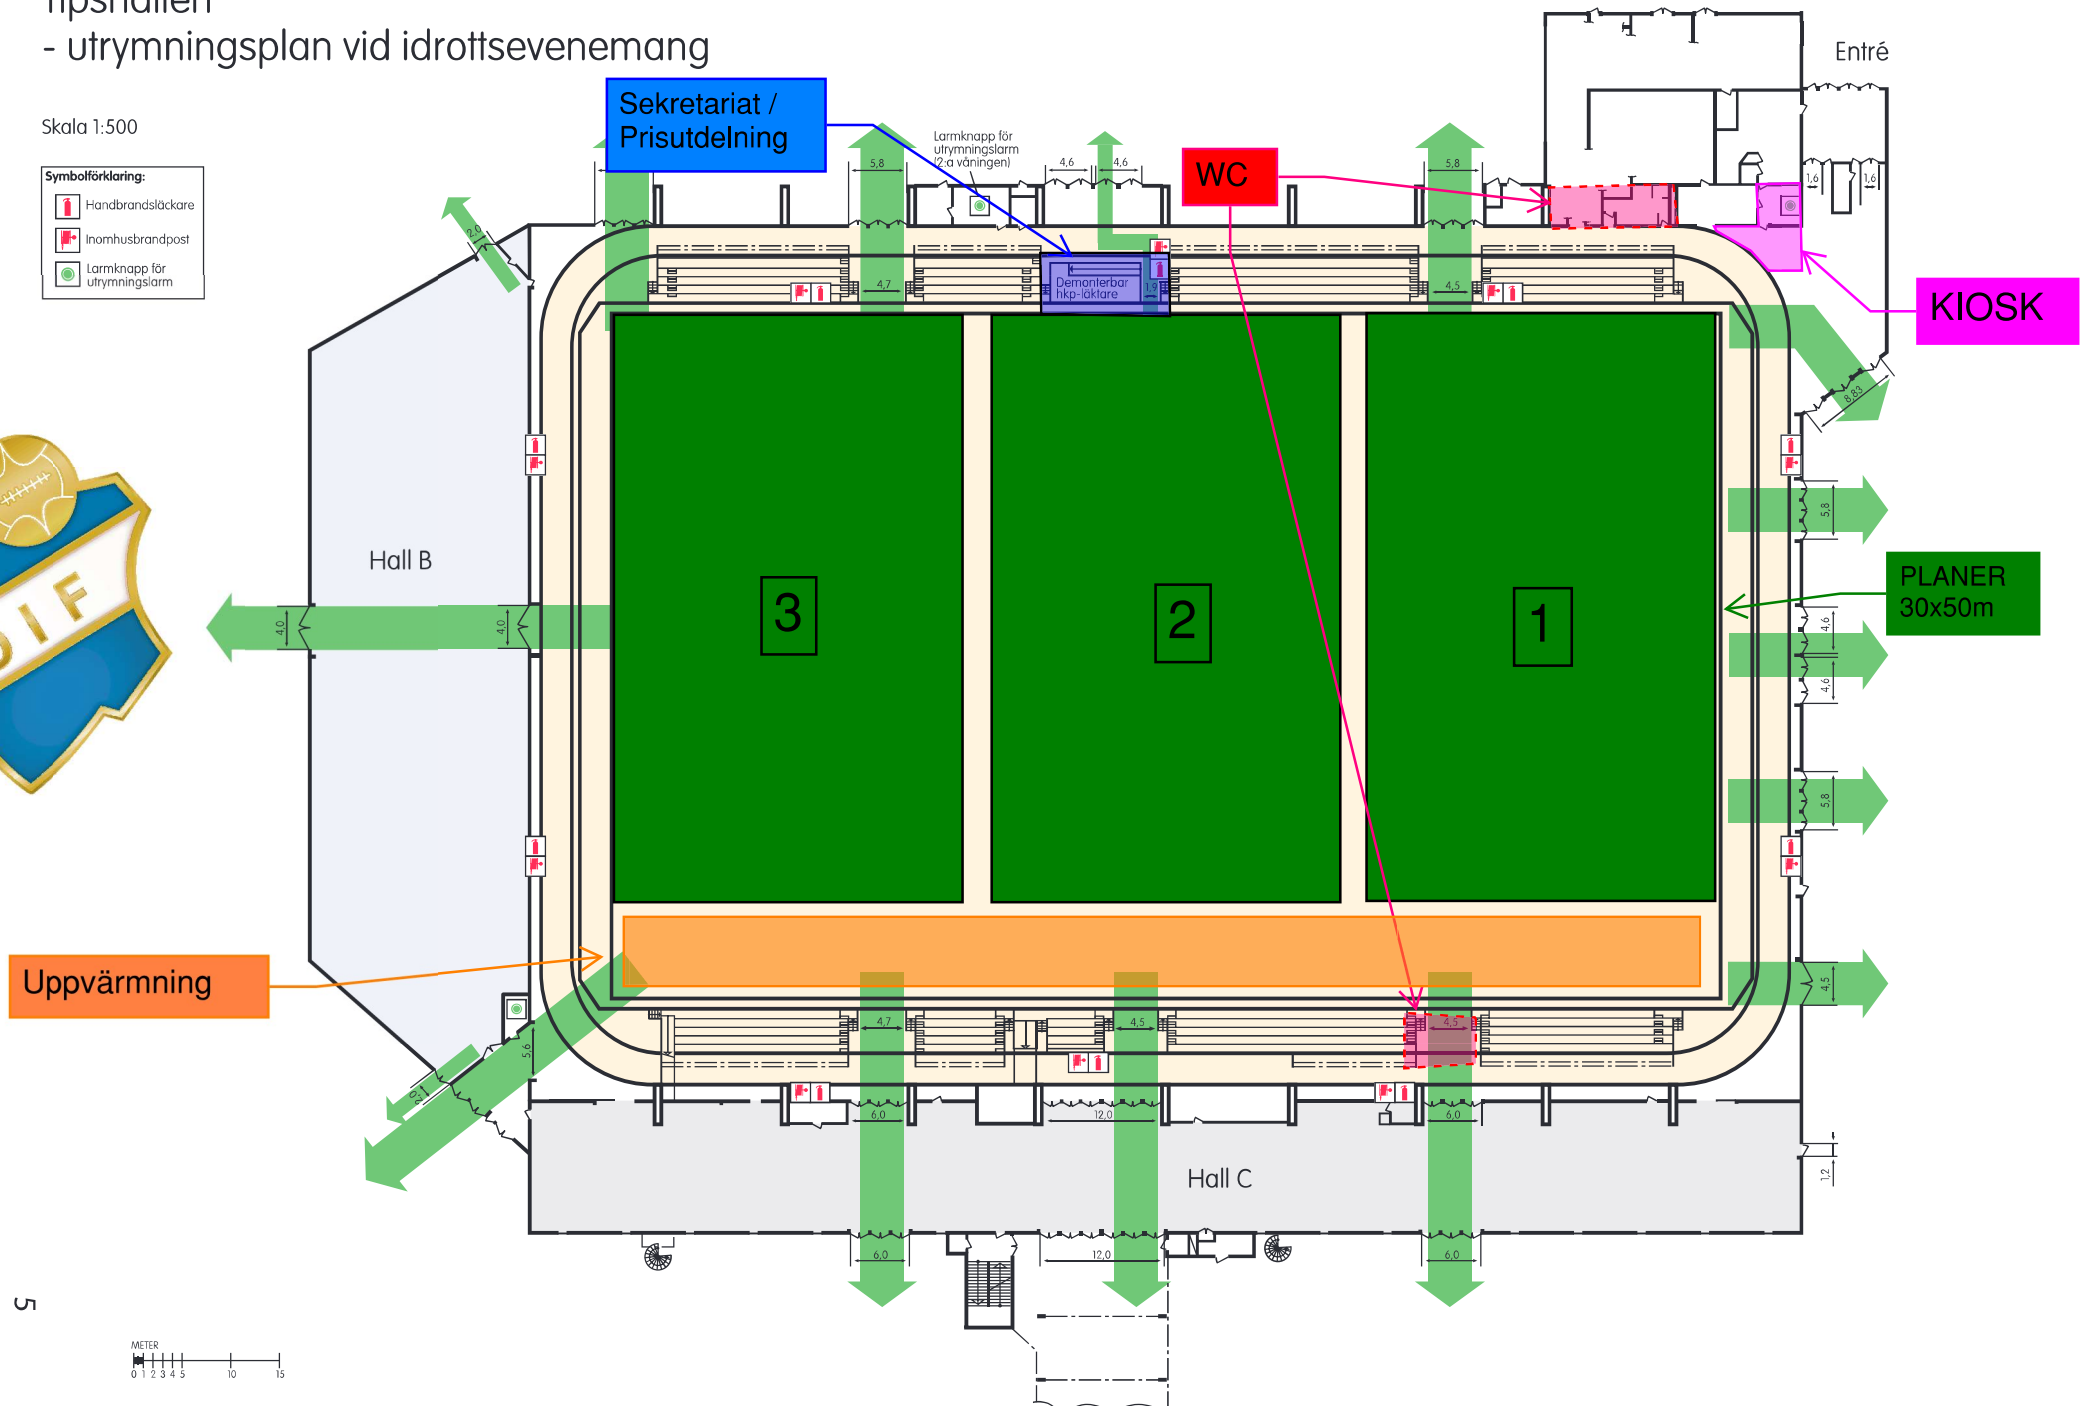
Skala 1:500